


Граница муниципального образования  
город Шарыпово (город Шарыпово) Красноярского края  
План границ объекта землеустройства  
Масштаб 1:400

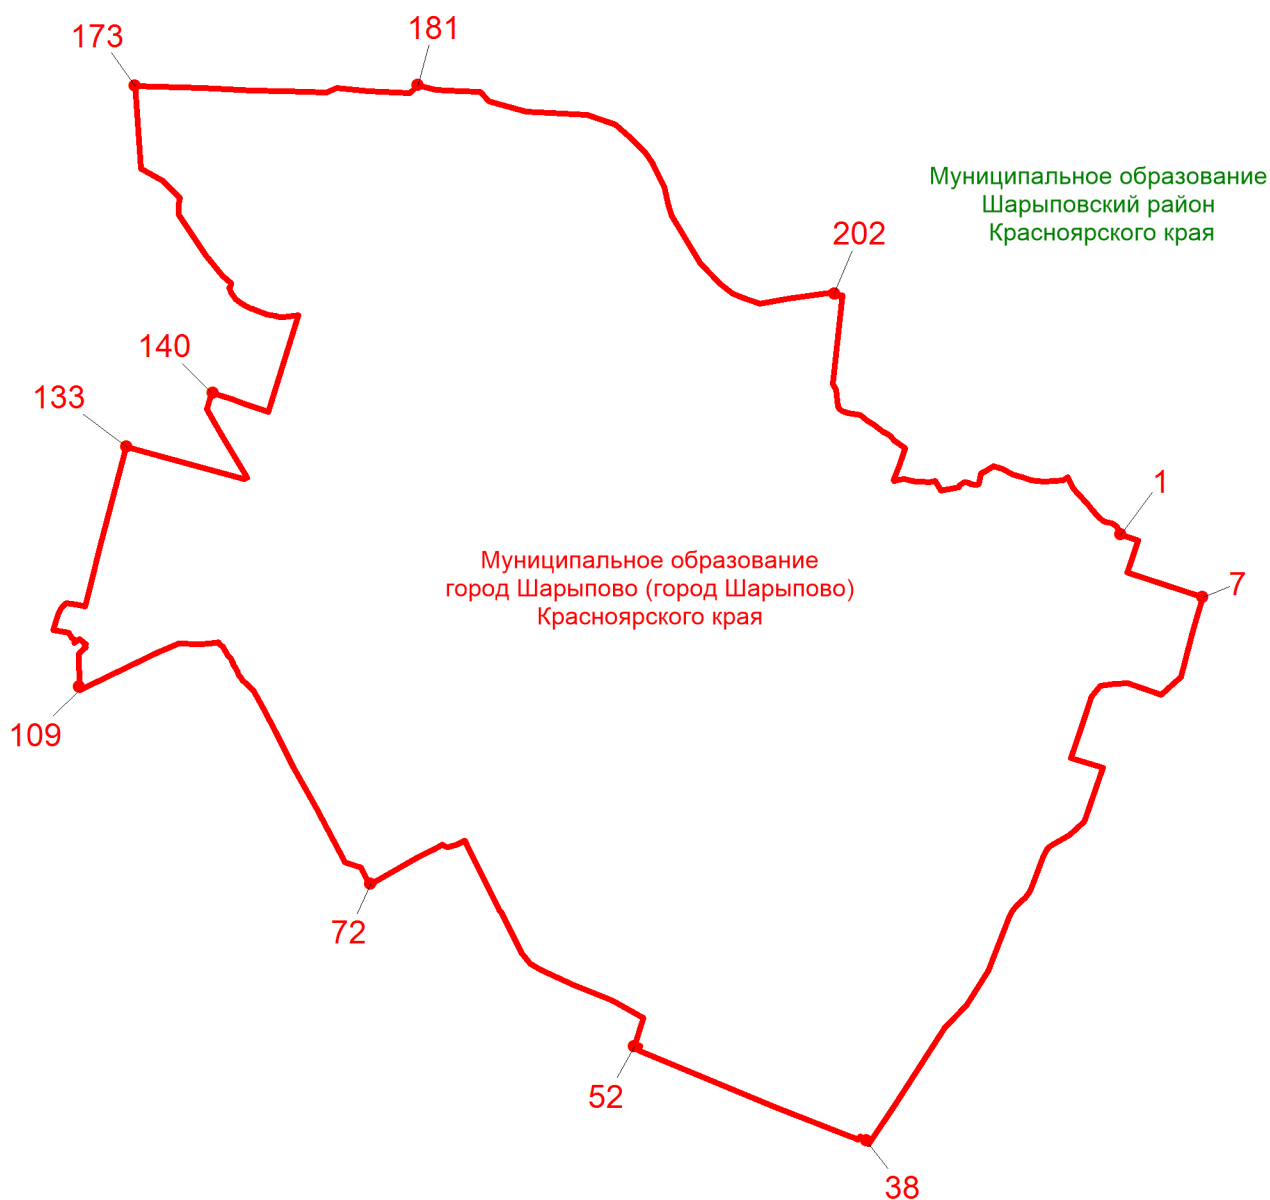

Условные обозначения:

- 52 узловая точка границы муниципального образования и ее номер
- уточненная граница МО город Шарыпово, подготовленная АО"КАГП"
- муниц смежное муниципальное образование