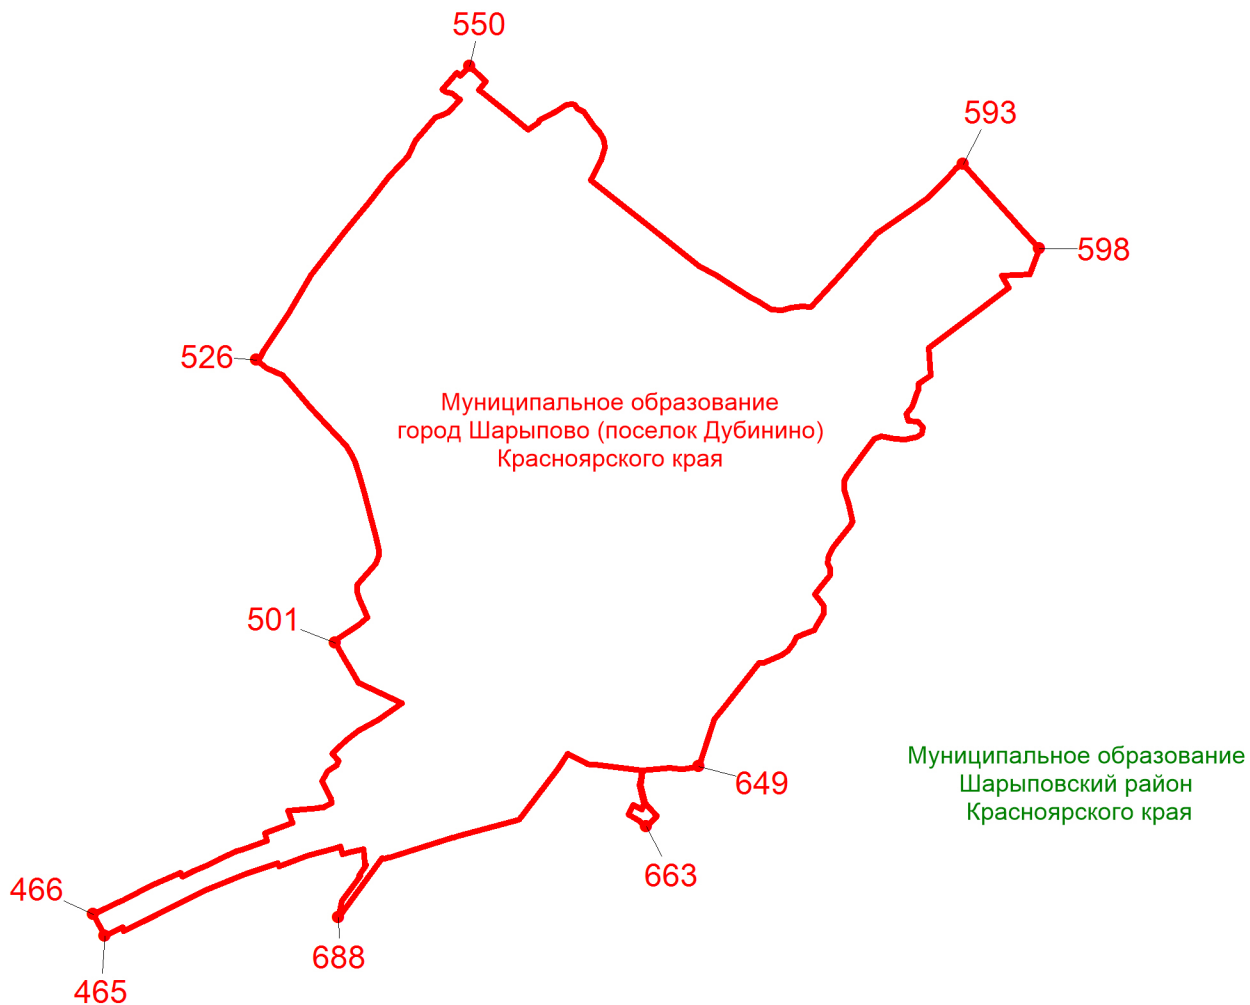

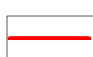



Граница муниципального образования
город Шарыпово (поселок Дубинино) Красноярского края
План границ объекта землеустройства
Масштаб 1:300



Условные обозначения:

-  узловая точка границы муниципального образования и ее номер
-  уточненная граница МО город Шарыпово, подготовленная АО"КАГП"
-  смежное муниципальное образование