


# Схема ограничения дорожного движения г. Шарыпово, 6 микрорайон, ул. Братская

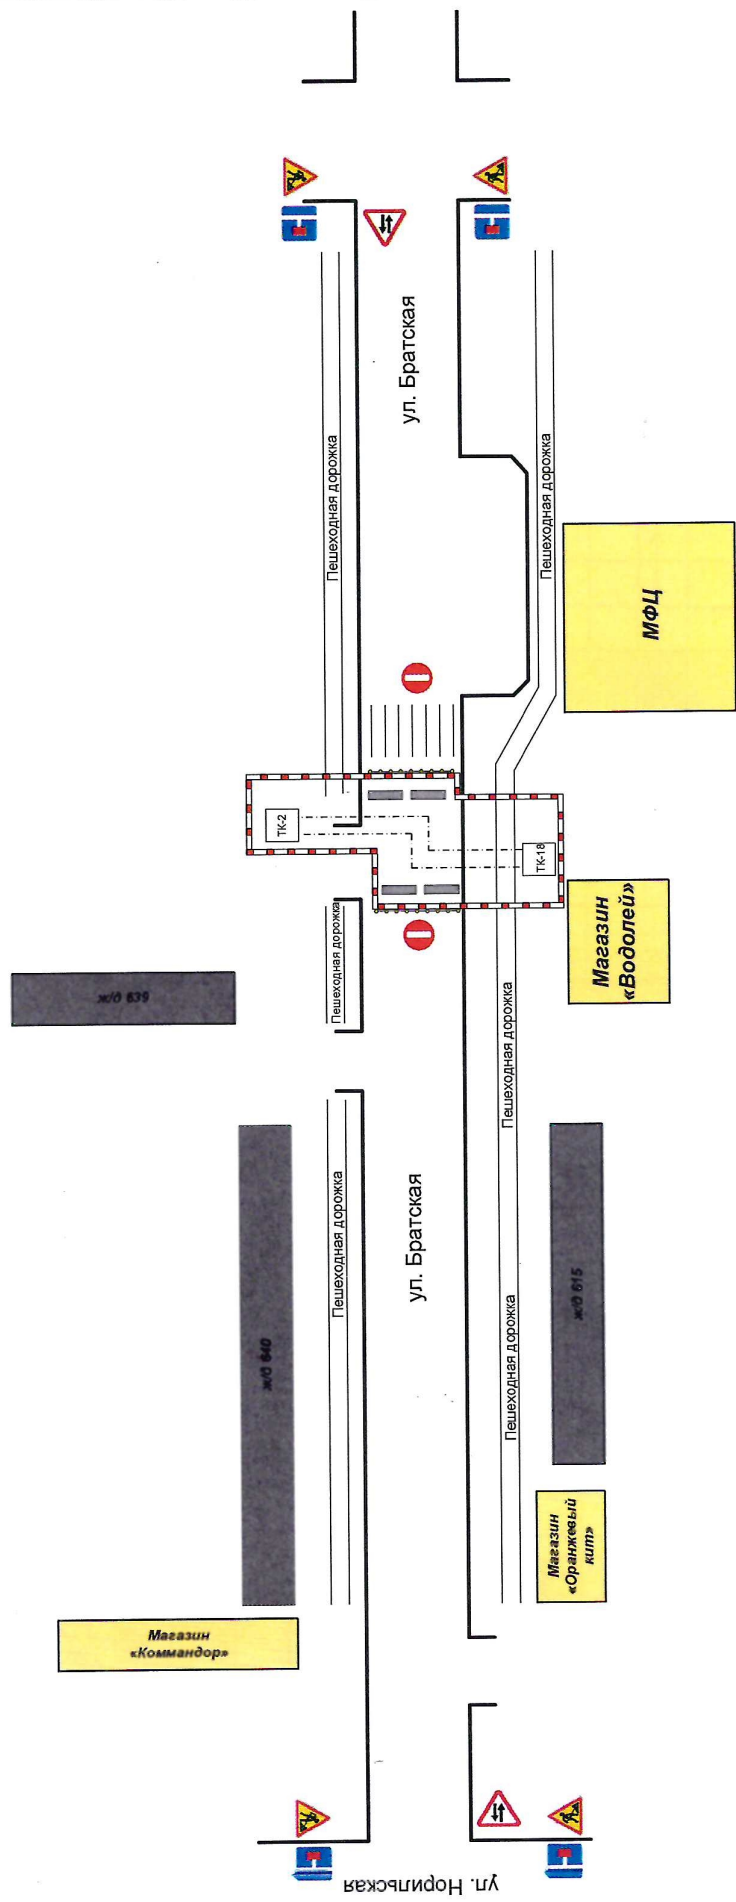

## Условные обозначения:

- участок теплосети, подлежащий замене.
- место производства работ (с ограждением с сигнальными фонарями) по ремонту тепловых сетей между ТК-2 и ТК-18, 6 микрорайон.
- блок ФБС.